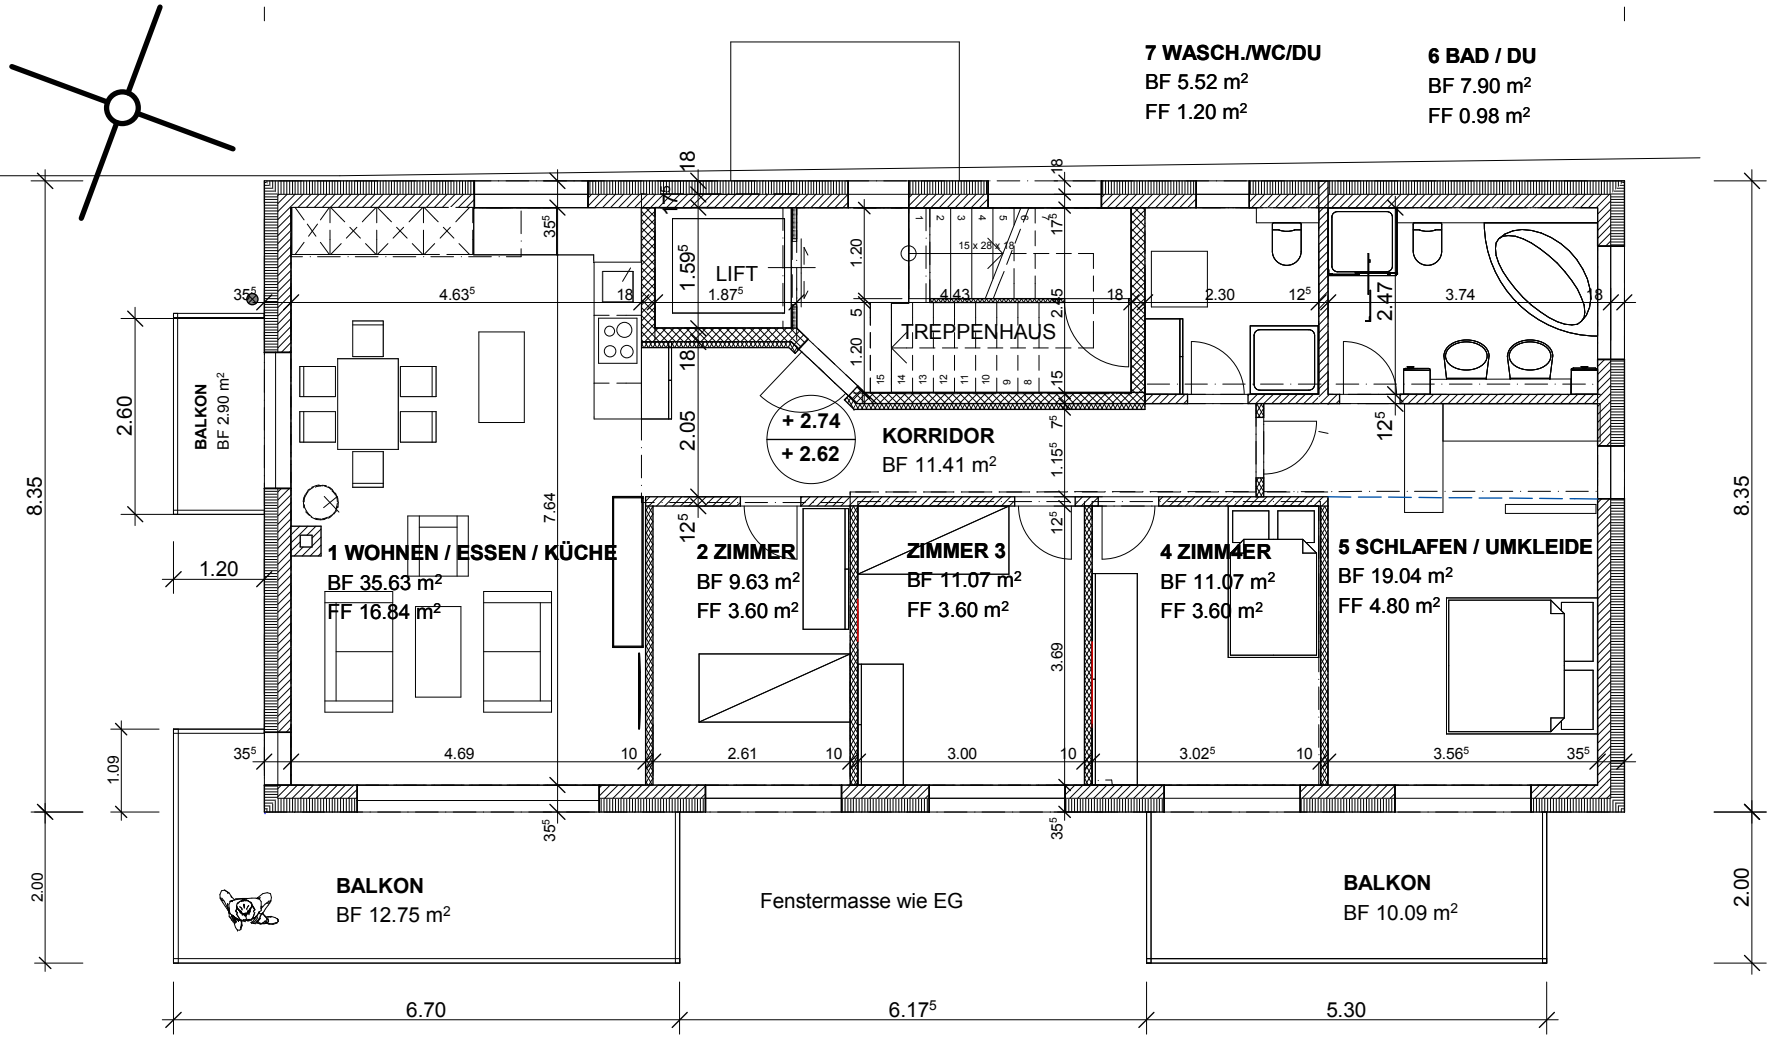

OBERGESCHOSS

3-FAMILINHAUS "PRIVADO"

5 1/2 EIGENTUMSWOHNUNGEN PROJEKT 1 : 100 15.05.09

urs klöti architekt htl dorfmatttenstrasse 11 3800 unterseen

tel. 033 822 90 33 fax 033 823 32 81 mail info@ukhaus.ch